



VOORLOPIG ONTWERP - 22 SEPTEMBER 2021

WAALWIJK, AKKERLANEN



TWEEKAPPERS - VOGELVLUCHT




TWEEKAPPER - PLATTEGROND BEGANE GROND

SCHAAL 1 : 100

- TYPE A** (standaard 2-kapper)
 - GO: 206m²
 - BVO: 286m²
- TYPE B** (2-kapper met accent)
 - GO: 209m²
 - BVO: 287m²



OPTIE:
 werkkamer aan de tuin, ten koste van garage

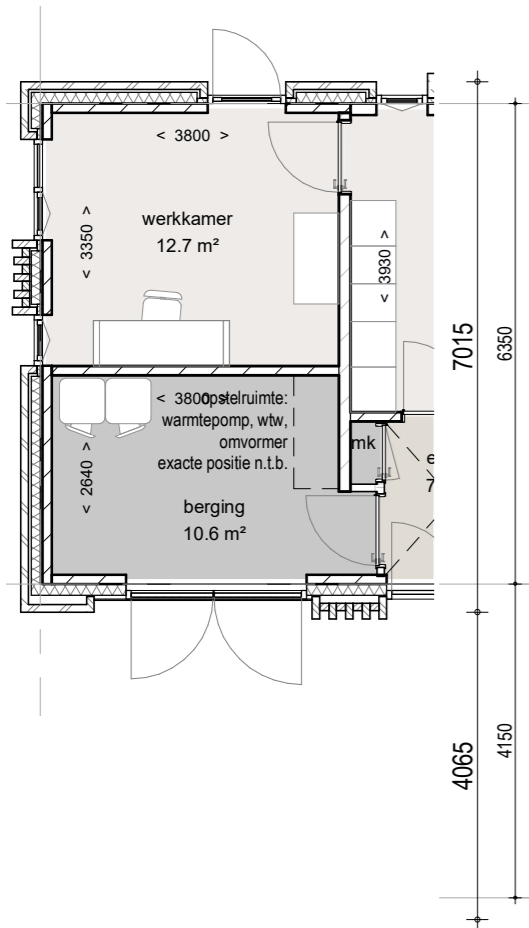

TWEEKAPPER - PLATTEGROND EERSTE VERDIEPING

SCHAAL 1 : 100

TYPE A (standaard 2-kapper)

GO: 206m²

BVO: 286m²

TYPE B (2-kapper met accent)

GO: 209m²

BVO: 287m²

Masterbedroom en badkamer georiënteerd op het uitzicht



TWEEKAPPER - PLATTEGROND TWEEDE VERDIEPING

SCHAAL 1 : 100

TYPE A (standaard 2-kapper)



GO: 206m²

BVO: 286m²

TYPE B (2-kapper met accent)

GO: 209m²

BVO: 287m²

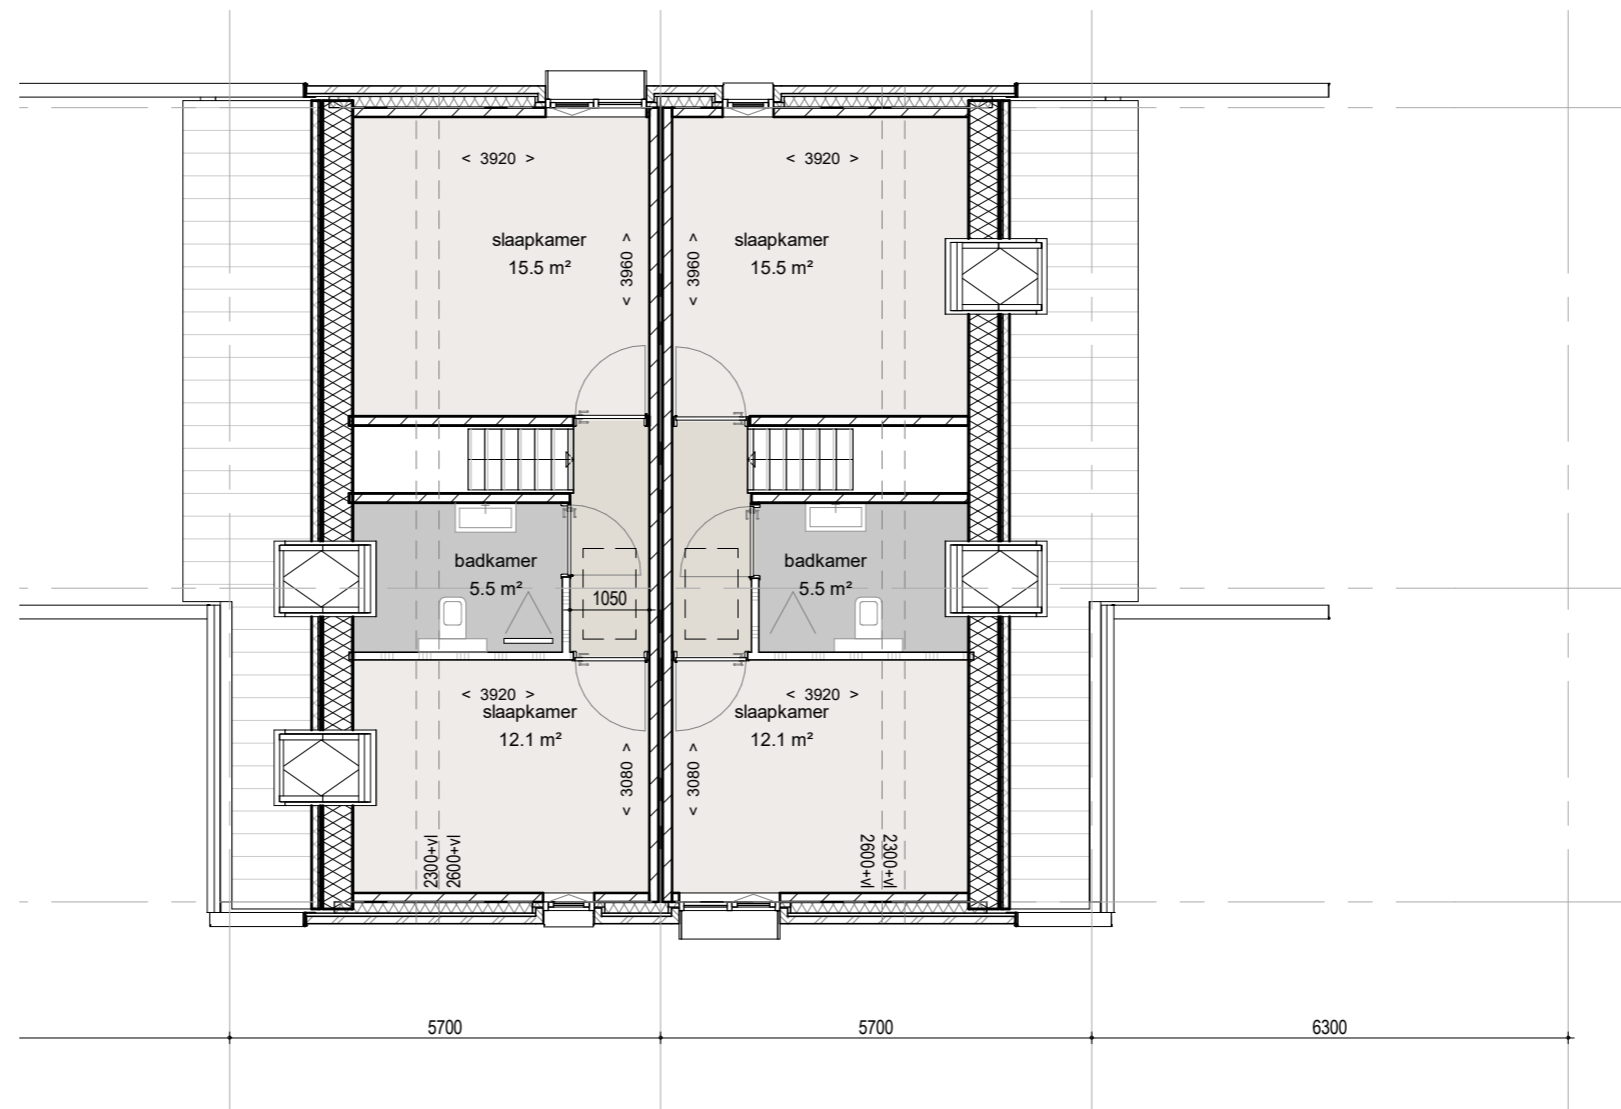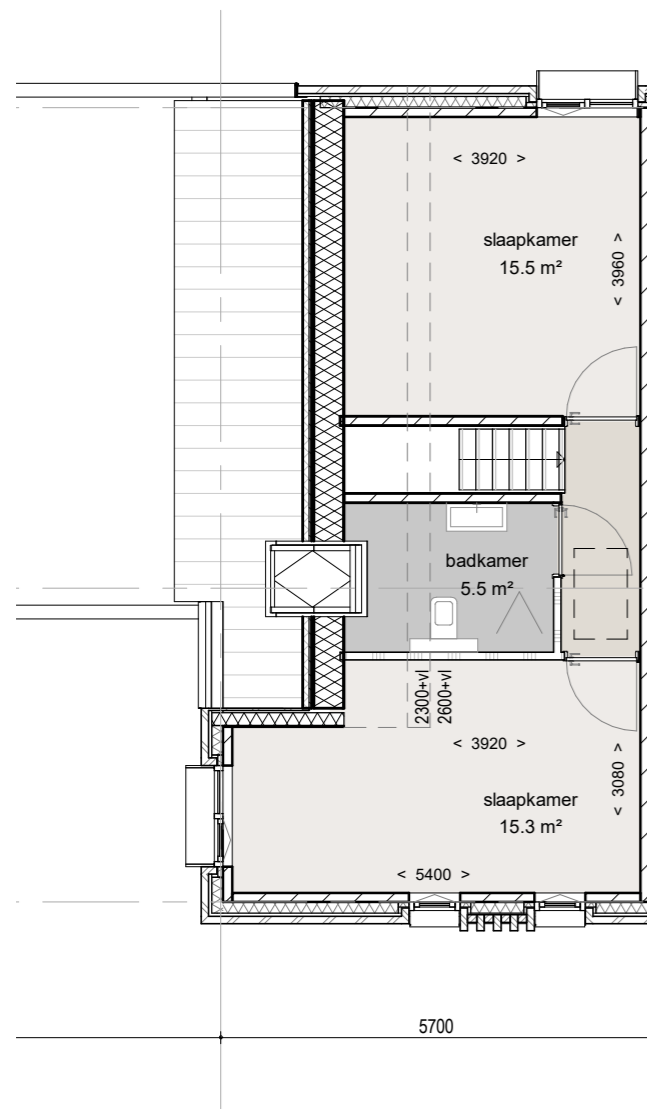

**ZOLDER MET ACCENT
BNR 01, 06 EN 13**



28 -WAALWIJK, AKKERLANEN

NATUURLIJKE WATERKANT MET VLONDERS AAN HET WATER



SEMI-BUNGALOW - VOGELVLUCHT



SEMI-BUNGALOW - PLATTEGROND BEGANE GROND

SCHAAL 1 : 100


TYPE C (semi-bungalow)
GO: 163m²
BVO: 229m²



SEMI-BUNGALOW - PLATTEGROND EERSTE VERDIEPING

SCHAAL 1 : 100

TYPE C (semi-bungalow)
GO: 163m²
BVO: 229m²

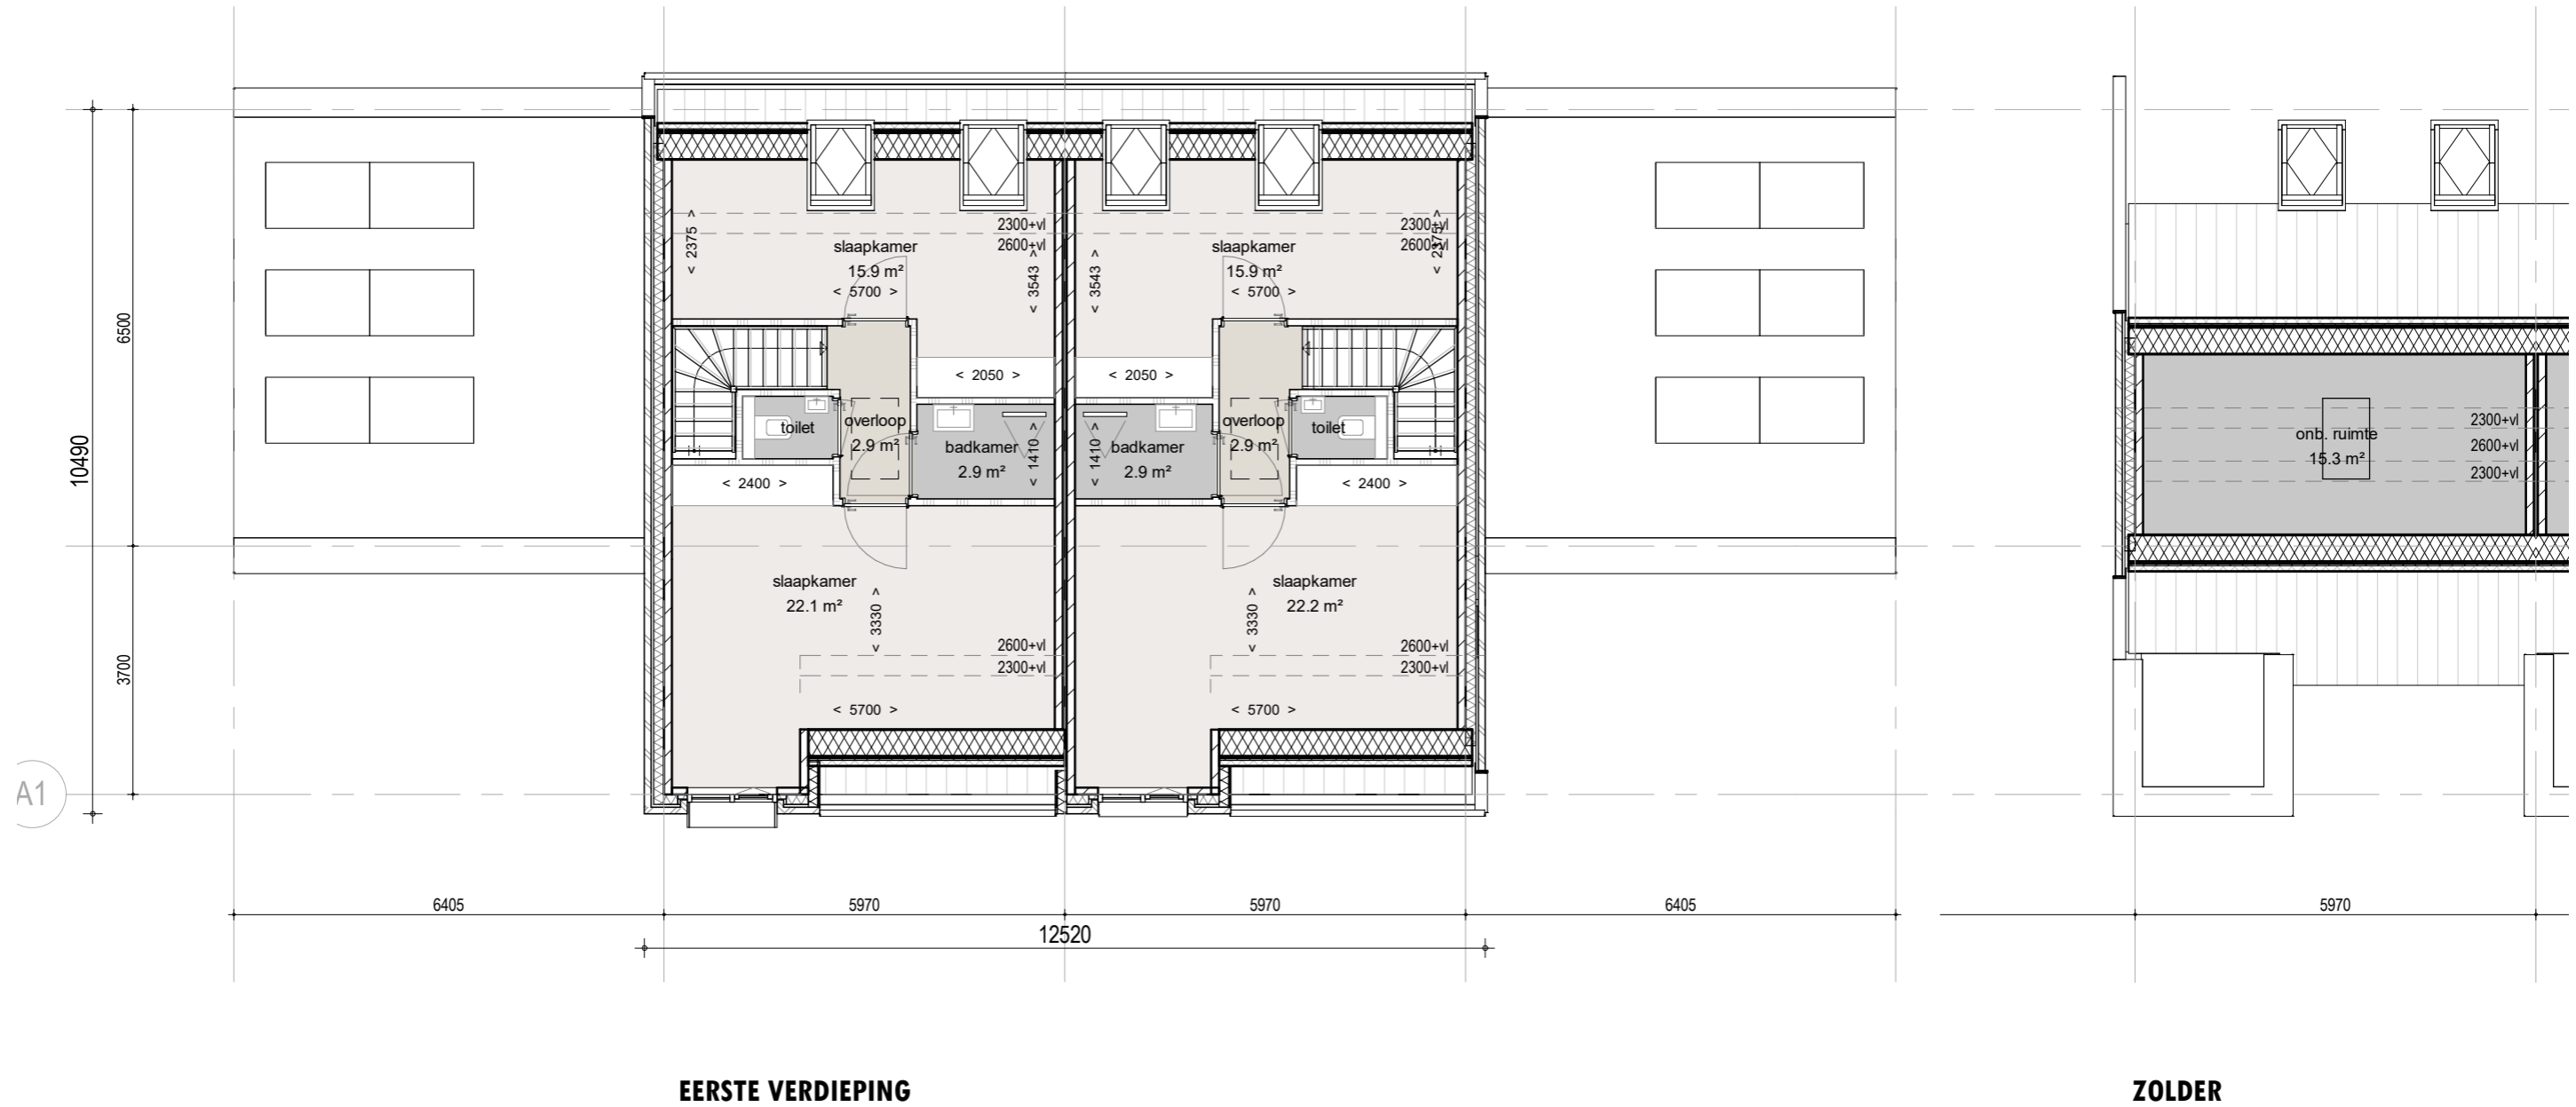



RIJWONINGEN - VOGELVLUCHT




RIJWONINGEN - PLATTEGRONDEN


SCHAAL 1 : 100



BEGANE GROND

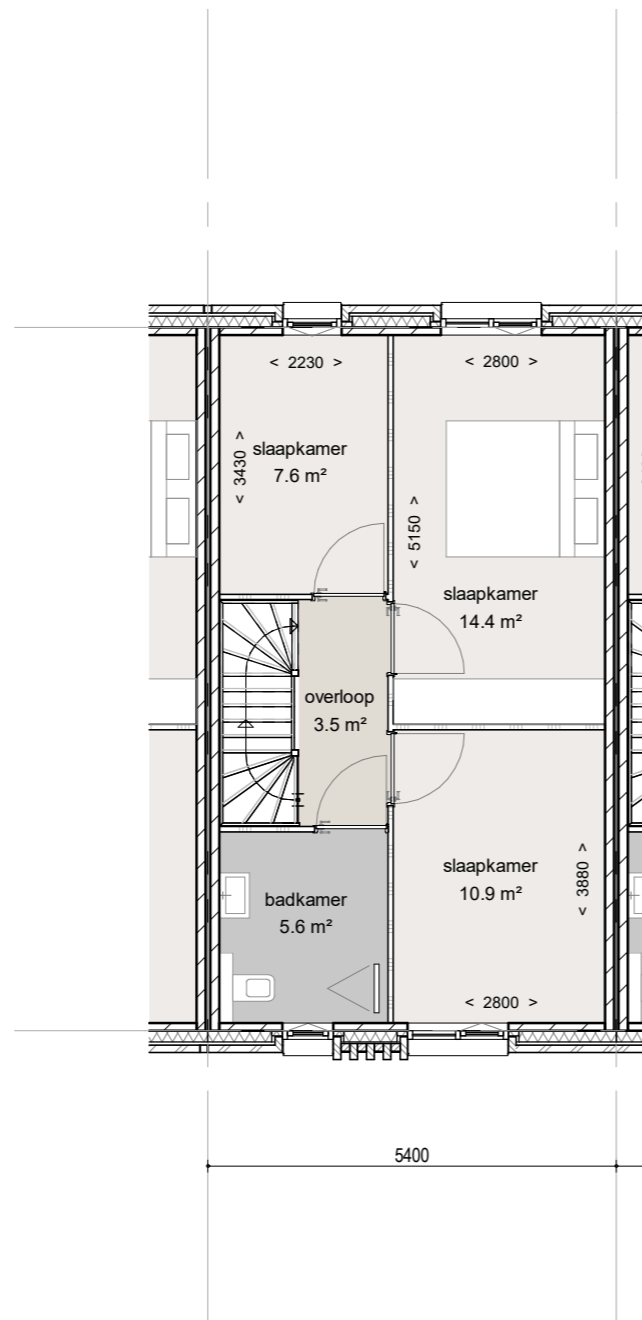

EERSTE VERDIEPING

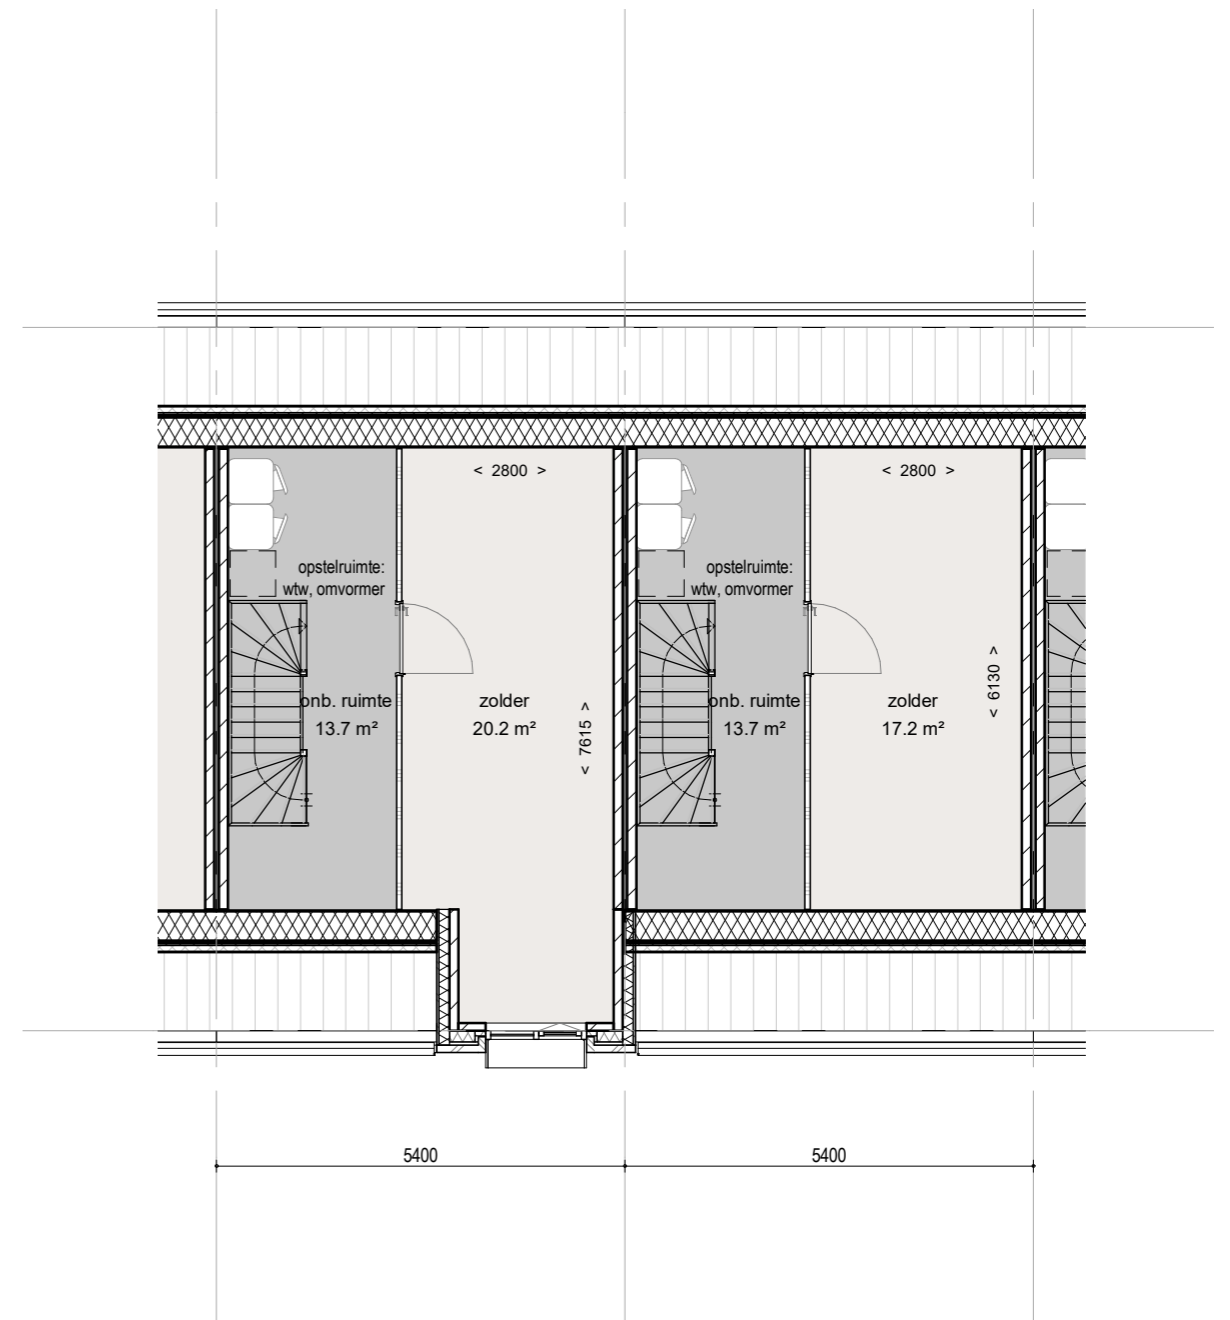

ZOLDER

ZOLDER MET ACCENT

TYPE D (standaard rijwoning)

GO: 124m²

BVO: 160m²

TYPE E (rijwoning met accent)

GO: 127m²

BVO: 160m²

EEN LOS SPEL VAN KOZIJNEN MET PLASTICITEIT EN DETAIL MAKEN DE GEVEL LICHTER



IN DE WOONSTRAAT VORMT HET SPEL VAN LANGS- EN DWARSKAPPEN EEN INTERESSANT STRAATPROFIEL



SAMEN VORMEN DE BLOKKEN EEN GEVARIEERDE EN STIJLVOLLE BEGELEIDING VAN DE GROENE RUIMTE

