


1 V00 - BGG zelfbouw Calibra Mono


1 : 20

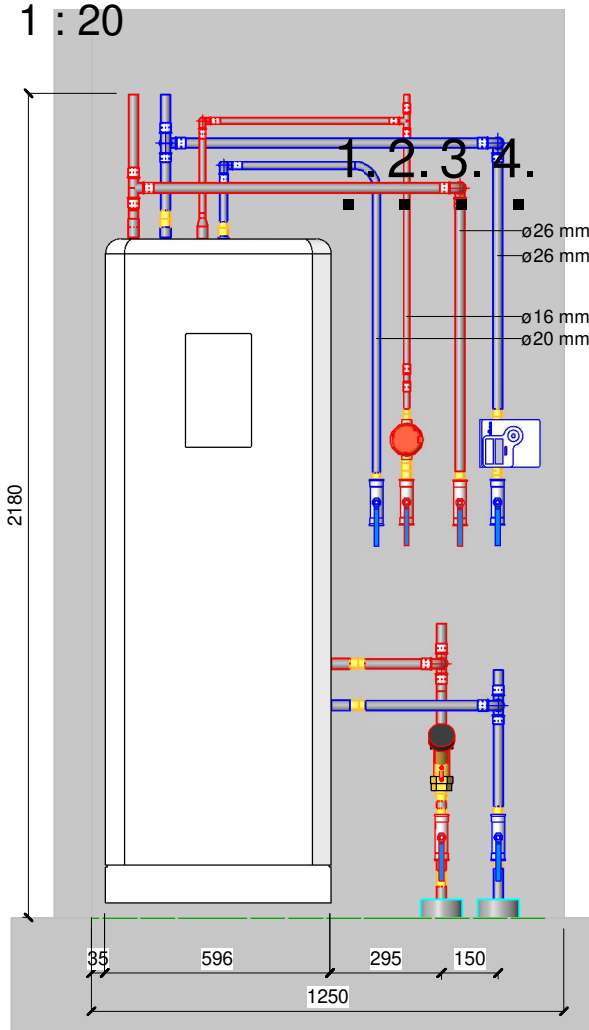

2 Vooraanzicht Calibra Mono

1 : 20


- 1.= Werkschakelaar 400V.
  - 2.= Buitenvoeler.
  - 3.= Ruimtevoeler.
  - 4.= Koelcontact.
- Kabels met 3mtr. overlengte

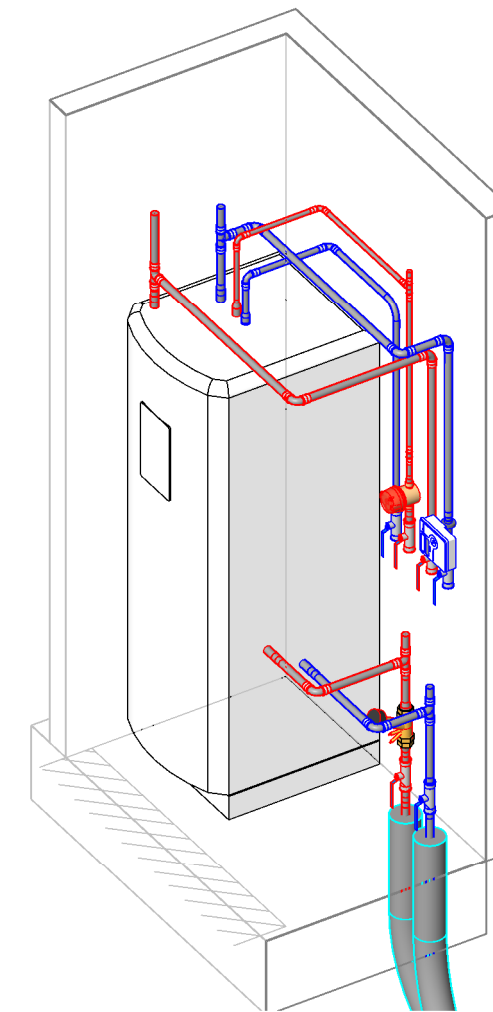


3 3D impressie Calibra Mono

Opdrachtgever: Waalborgh Bouwontwikkeling V.O.F.		Teknr. 2
Project: Akkerlanen Waalwijk		Projectnr. XXX-2020
Omschrijving: Ruimtebeslag technische ruimte Wärmtepomp		Schaal: 1:20
		Formaat: A3
		Getekend: R.S.
		Fase: Definitief
		Datum: 23-08-2021
		Wijziging A:
		Wijziging B:
		Wijziging C:
		Wijziging D:



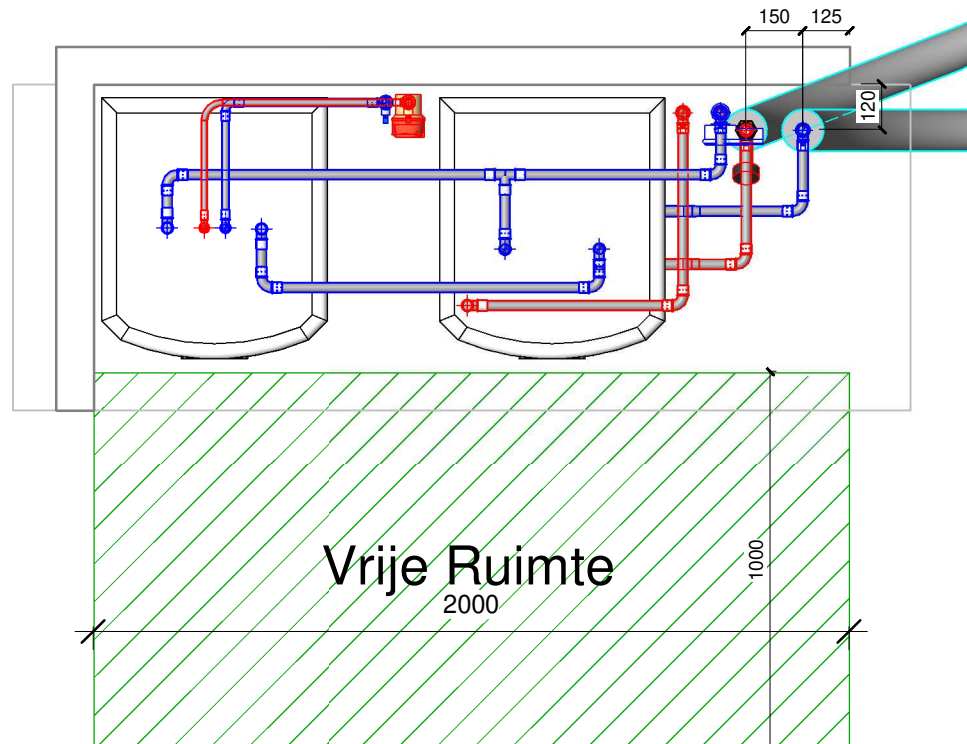


1 V00 - BGG zelfbouw Calibra Duo  
1 : 20

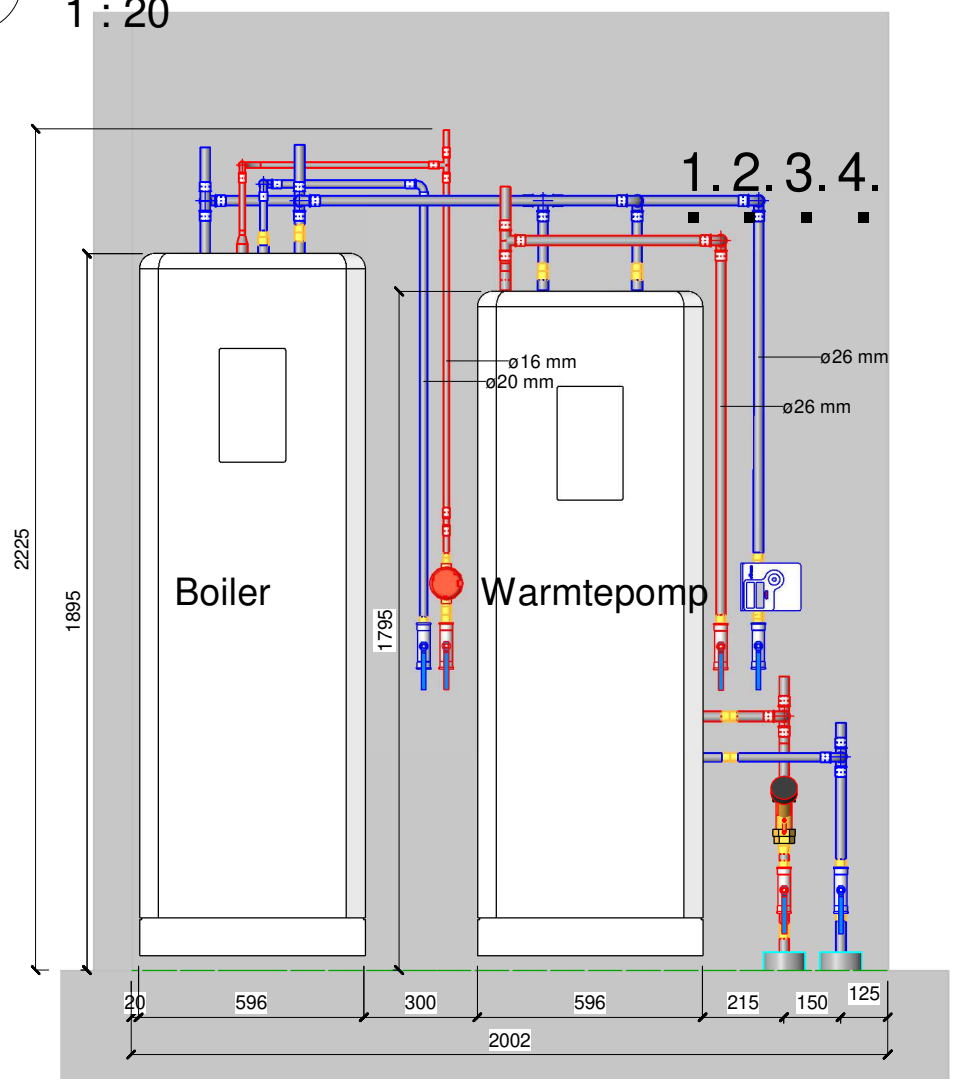

- 1.= Werkschakelaar 400V.
- 2.= Buitenvoeler.
- 3.= Ruimtevoeler.
- 4.= Koelcontact.
- Kabels met 3mtr. overlengte

3 Vooraanzicht Calibra Duo  
1 : 20

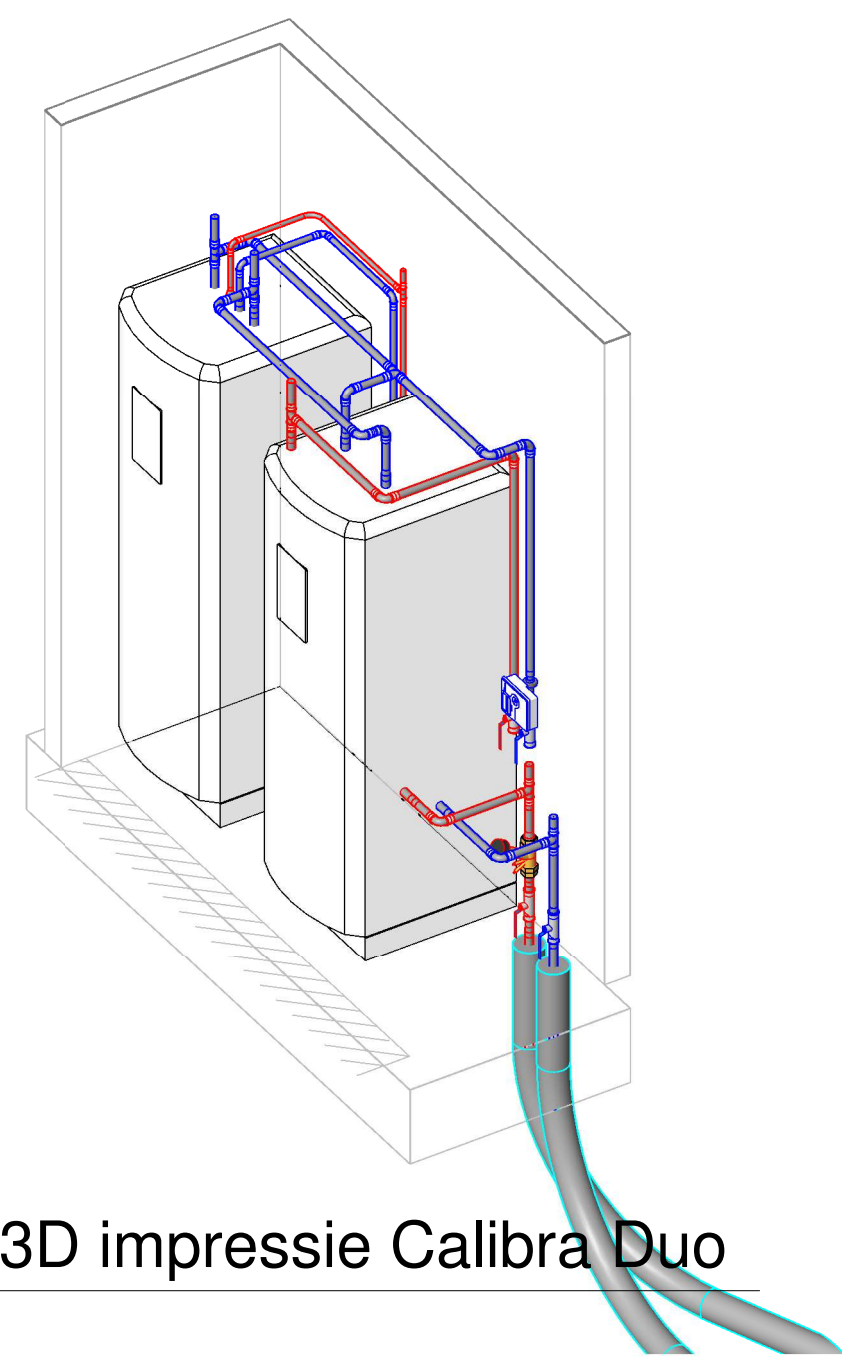

2 3D impressie Calibra Duo

Opdrachtgever: D.W. INVESTMENTS B.V.		Teknr. 1
Project: Akkerlanen Waalwijk		Projectnr. XXX-2020
Omschrijving: Ruimtebeslag technische ruimte Warmtepomp en Boiler		Schaal: 1:20
		Formaat: A3
		Getekend: R.S.
		Fase: Definitief
		Datum: 23-08-2021
		Wijziging A:
Wijziging B:		
Wijziging C:		
Wijziging D:		